



LEGENDA P.R.G. PINZANO AL TAGLIAMENTO

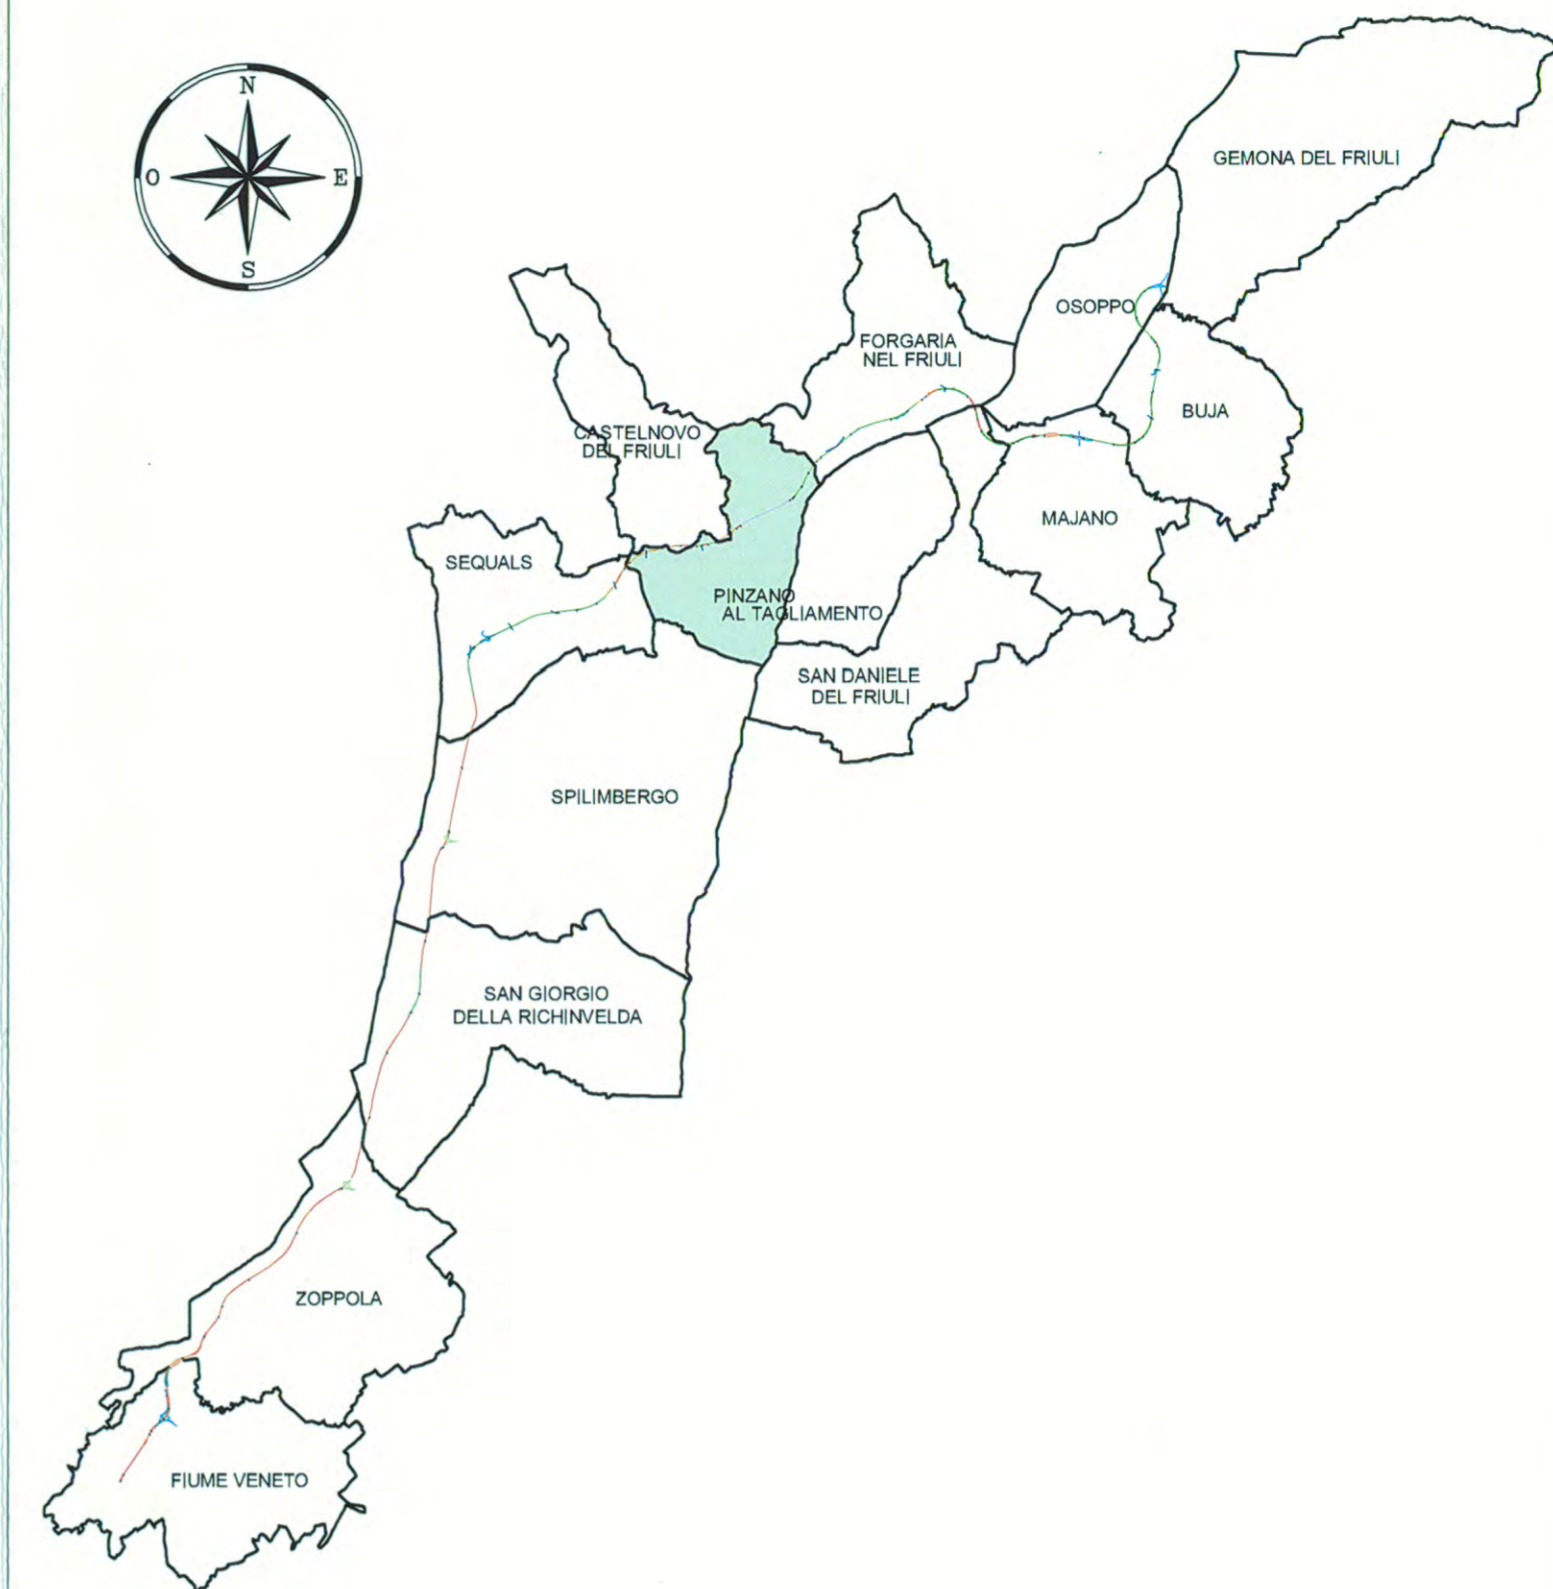

ESTRATTO P.R.G. PINZANO AL TAGLIAMENTO

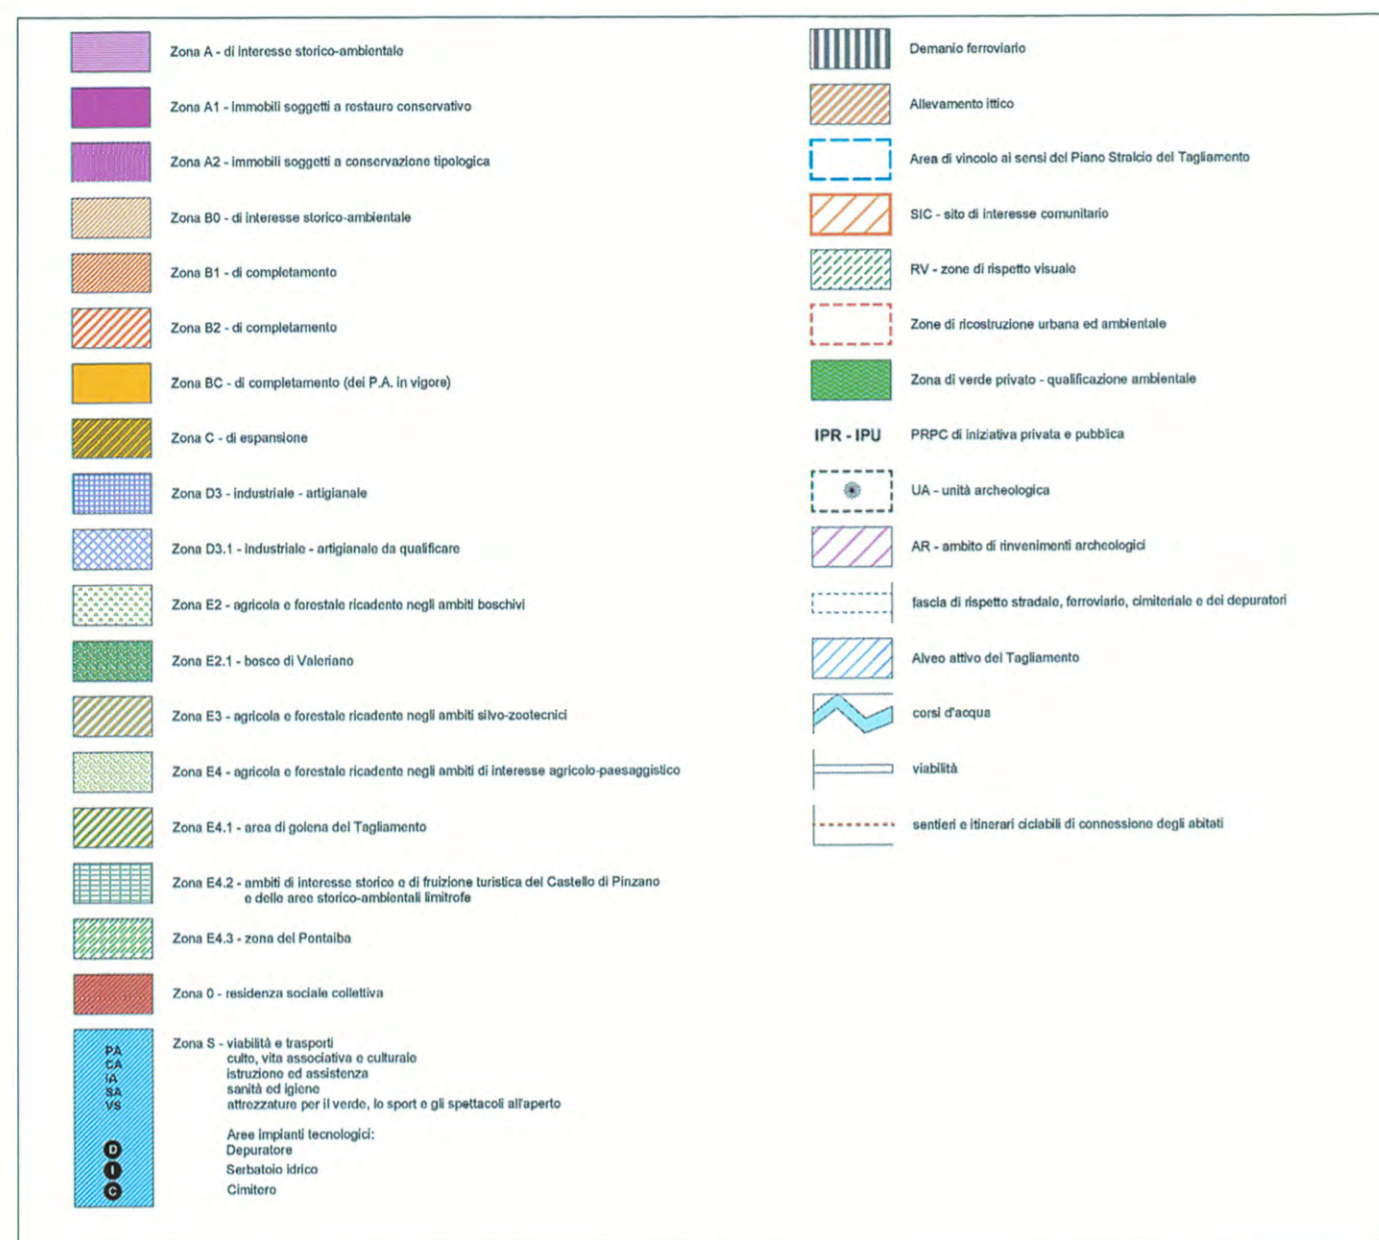

REGIONE AUTONOMA
FRIULI VENEZIA GIULIA

**Affidamento con procedura aperta della concessione
avente ad oggetto la progettazione,
costruzione e gestione del raccordo autostradale
A23 - A 28 Cimpello - Sequals - Gemona**

STUDIO DI FATTIBILITA'

Il Direttore centrale
dott. Dario Danese

per il Direttore del servizio
Infrastrutture, vie di comunicazione e telecomunicazioni
Il Vicedirettore centrale
arch. Pietro Giusti

PARTE GENERALE INQUADRAMENTO TERRITORIALE E SOCIO-ECONOMICO PRG Comune di Pinzano al Tagliamento	ALL. N.	10
	SCALA:	1:20.000
	DATA:	Maggio 2009
	COMMESSA:	

