

LEGENDA P.R.G. BUJA

ZONE OMOGENEE RESIDENZIALI

- Zona A di ricostruzione
- Zona A di tutela
- Zona A verde alberato di pregio
- Zone centrali delle frazioni oggetto di PRPC
  - ambiti residenziali
  - aree verdi
- Zona B1 relativa agli immobili a tipologia rurale
- Zona B2 dell'edilizia intensiva
- Zona B3 relativa agli immobili con tipologia isolata
- Zona B4 preminentemente delle aree urbanizzate di completamento
- Zona B4 convenzionata
- Zona BO degli orti, giardini e parchi privati
- Zona C residenziale

ZONE OMOGENEE PRODUTTIVE

- Zona D1 industriale di interesse regionale 1° fase
- Zona D2 artigianale-industriale di interesse comprensoriale
- Zona D3-X degli insediamenti produttivi esistenti
- Zona D4 per attività estrattive
- Zona D5 per attività complementari alle funzioni produttive dell'area artigianale di Polvaries
- Zona mista D/H per attività artigianali e/o commerciali
- Zona H3 per attività commerciali

ZONE AGRICOLE

- Zona E2 degli ambiti boschivi
- Zona E4 di interesse agricolo paesaggistico
- Zona E5 di preminente interesse agricolo
- Zona E6 di interesse agricolo
- Zona E/B agricolo-residenziale
- Zona EQ per attività equestri

ZONE DESTINATE A SERVIZI ED ATTREZZATURE COLLETTIVE

- Viabilità e trasporti
- Culto, vita associativa e culti
- Istruzione
- Assistenza e sanità
- Verde, sport, spettacoli
- Servizi tecnologici


AREE CON PRESCRIZIONI PARTICOLARI

- Fasce di rispetto (stradale, sanitario)
- Piste ciclabili
- Area fluviale
- PRPC Osovana
- Aree in salvaguardia per la realizzazione del collegamento stradale Cimpello - Gemona
- Biotopo "Palude di fontana Abisso"
- Sito di importanza comunitaria
- Zona omogenea TV
- Area di rispetto TV

PRESCRIZIONI GEOLOGICHE

- Aree non edificabili
- Aree in cui sono consentiti "modesti ampliamenti"
- Aree nelle quali non dovranno venire realizzati scantinati e vani seminterrati
- Aree in cui l'edificazione è subordinata all'esito favorevole di indagini geognostiche
- Prescrizioni geologiche speciali derivanti dalla var.25 (vedi allegato 3 NdiA)
- Area soggetta a prescrizioni di zona

QUADRO D'UNIONE

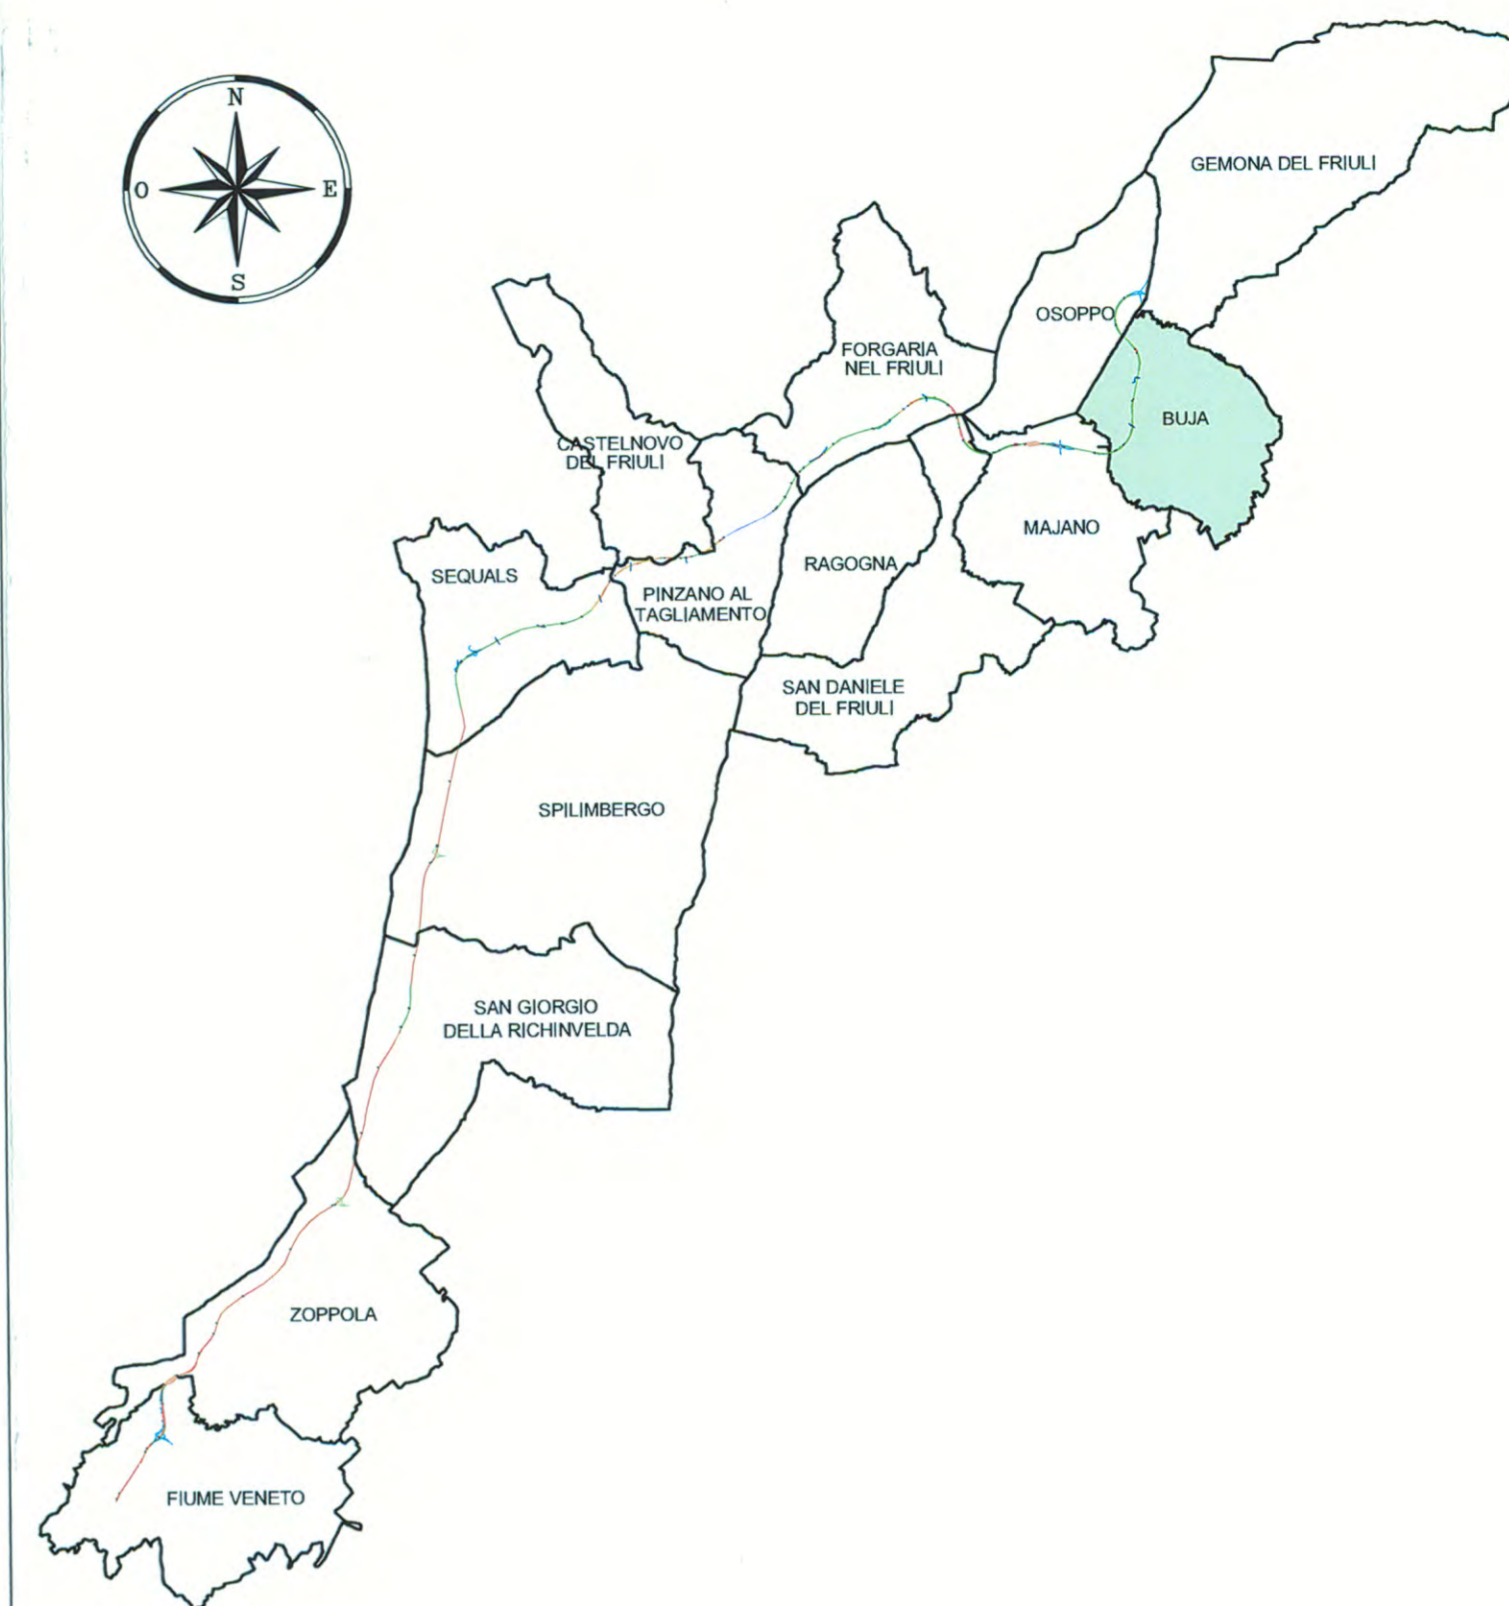

REGIONE AUTONOMA FRIULI VENEZIA GIULIA

15

Affidamento con procedura aperta della concessione avente ad oggetto la progettazione, costruzione e gestione del raccordo autostradale A23 - A 28 Cimpello - Sequals - Gemona

STUDIO DI FATTIBILITA'

Il Direttore centrale dott. Dario Danese

per il Direttore del servizio Infrastrutture, vie di comunicazione e telecomunicazioni Il Vicedirettore centrale arch. Pietro Giust

ESTRATTO P.R.G. BUJA



LEGENDA

- VIABILITA' IN RILEVATO
- VIABILITA' IN TRINCEA
- VIABILITA' IN GALLERIA
- VIABILITA' SU VIADOTTO
- RADDOPPIO SEDE ESISTENTE
- ADEGUAMENTO SEDE ESISTENTE
- VIABILITA' MINORE MODIFICATA
- NUOVO SVINCOLO
- SVINCOLO ESISTENTE
- NUOVA BARRIERA AUTOSTRADALE
- IDRAULICA MINORE MODIFICATA

PARTE GENERALE  
INQUADRAMENTO TERRITORIALE E SOCIO-ECONOMICO  
PRG Comune di Buja

ALL. N.	15	
SCALA:	1:20.000	
DATA:	Maggio 2009	
COMMISSA:		
MANFROI	FACCINETTO	ZOLLET
REDAITTO	CONTROLLATO	AUTORIZZATO