



<p>CAPO 1° - SISTEMI EDILIZI SIGNIFICATIVI ANTECEDENTI AL SISMA</p> <p>ARTICOLO 05 Edifici riparati (..) articolo 9 L.R. 30/77</p> <p>TITOLO IV° - CITTÀ RICOSTRUITA</p> <p>CAPO 1° - CENTRI STORICI</p> <p>ARTICOLO 06 ZTO AA: Gemona capoluogo ZTO AA: Ospedaletto</p> <p>CAPO 2° - NUCLEI URBANI MINORI</p> <p>ARTICOLO 07 ZTO AC: Nuclei urbani minori</p> <p>TITOLO V° - CITTÀ RIFATTA, AGGIUNTA, NUOVA</p> <p>CAPO 1° - COMPLETAMENTO RESIDENZIALE</p> <p>ARTICOLO 08 ZTO B: Lotti edificati o liberi</p> <p>CAPO 2° - ESPANSIONE RESIDENZIALE</p> <p>ARTICOLO 09 ZTO CI: P.d.L. a convenzione insistente o superata (..) PESP: nuovi ARTICOLO 10 ZTO C2: zone di nuova individuazione</p> <p>CAPO 3° - CASE ISOLATE</p> <p>ARTICOLO 11 Edificazione diffusa</p> <p>TITOLO VI° - AGRICOLTURA</p> <p>CAPO 1° - CAMPAGNA</p> <p>ARTICOLO 12 ZTO EA.1: Area agricola paesaggistica normale ZTO EA.2: Area agricola paesaggistica protetta Terreno da bonificare o insino: Terreno di riporto</p> <p>CAPO 2° - INSEDIAMENTI SINGOLI ISOLATI ESISTENTI</p> <p>ARTICOLO 13 Fattoria</p> <p>TITOLO VII° - AMBIENTE</p> <p>CAPO 1° - EX-PARCHI NATURALI (PUR) DELLE PREALPI GIULIE E DEL TAGLIAMENTO</p> <p>ARTICOLO 14 ZTO F1: Area ambientale di alta montagna ZTO E2.P1/F2: Area ambientale bio-geoclimatica ZTO E3.P1/F3: Area ambientale silvo-pastorale ZTO E4.P: Area ambientale paesaggistica Ex parco del Tagliamento</p> <p>CAPO 2° - ARCHETIPI NATURALI DEL PAESAGGIO</p> <p>ARTICOLO 15 Area agricola del torrente Civenza e del fiume Ledra Riviera da Manigola, Sbarla, Ospedaletto Insediamenti boscati di rio Petri e rio Storto</p> <p>CAPO 3° - ARCHETIPI ARTIFICIALI DEL PAESAGGIO</p> <p>ARTICOLO 16 Vendù privato della Roggia</p> <p>ARTICOLO 17 Antiche mura del borgo</p> <p>ARTICOLO 18 Abitamento paesaggistico esistente o di progetto</p> <p>CAPO 4° - FILTRI AMBIENTALI</p> <p>ARTICOLO 19 Verde agricolo degli abitati</p>	<p>CAPO 1° - SISTEMA PRODUTTIVO, COMMERCIALE E OSPITALIERO SPONTANEO ESISTENTE</p> <p>ARTICOLO 20 ZTO D3: Insediamenti industriali artigianali singoli @@@@ Ex capannoni ESA</p> <p>ARTICOLO 21 ZTO H3: Insediamenti commerciali singoli</p> <p>ARTICOLO 22 Ospitalità e funzioni collegate</p> <p>CAPO 2° - SISTEMA PRODUTTIVO E COMMERCIALE DI NUOVA INDIVIDUAZIONE</p> <p>ARTICOLO 22bis ZTO HC: HG Gemona Manifatture</p> <p>ARTICOLO 22 bis 2 Zona X2</p> <p>CAPO 3° - SISTEMI PRODUTTIVO E COMMERCIALE SPONTANEO ESISTENTE E DI NUOVA INDIVIDUAZIONE RICADENTI NELL'AMBITO DELLA SS 13</p> <p>ARTICOLO 22 bis 3 Vedi art. 20</p> <p>ARTICOLO 22 bis 4 Vedi art. 21</p> <p>ARTICOLO 23 ZTO D3 / H3: Insediamenti artigianali-commerciali singoli</p> <p>ARTICOLO 24 ZTO D2.1 / H2.1: P.d.L. artigianali-commerciali a convenzione insistente o superata (..)</p> <p>ARTICOLO 25 ZTO D2.2: Insediamenti industriali-artigianali di nuovo impianto (..)</p> <p>ZTO D2.3 / H2.3: Insediamenti artigianali-commerciali di nuovo impianto (..)</p> <p>TITOLO IX° - SERVIZI E ATTREZZATURE COLLETTIVE E MILITARI</p> <p>CAPO 1° - STANDARD E EXTRASTANDARD</p> <p>ARTICOLO 26 ZTO P1: Servizi e attrezzature collettive ordinarie (cfr. prospetto analitico) ZTO P2: Servizi e attrezzature collettive straordinarie (cfr. prospetto analitico) ZTO P3: Servizi e attrezzature collettive extrastandard (cfr. prospetto analitico)</p> <p>CAPO 2° - ATTREZZATURE MILITARI</p> <p>ARTICOLO 27 ZTO P4.1: Caserma Gioi, eccetera</p> <p>TITOLO X° - INFRASTRUTTURE</p> <p>CAPO 1° - COMUNICAZIONI STRADALI E FERROVIARIE</p> <p>ARTICOLO 28 Viabilità meccanica Viabilità alternativa (cfr. Strategia tavola 6 / 1:10.000) Ferrovie e relativi impianti</p> <p>CAPO 2° - RETI TECNOLOGICHE</p> <p>ARTICOLO 29 Linee energetiche e condutture interrate o aeree (cfr. Documentazione tavola 4 / 1:5000) Oleodotto (BIOT)</p> <p>ARTICOLO 29 bis Zona omogenea TV e relativa area di salvaguardia</p> <p>TITOLO XI° - RISPETTI, SERVITI E VINCOLI</p> <p>CAPO 1° - FASCE E AREE DI RISPETTO, SERVITI E VINCOLI</p> <p>ARTICOLO 30 Fascia di rispetto stradale (rappresentazione parziale) e ferroviario</p> <p>ARTICOLO 31 Fascia di rispetto delle acque (senza rappresentazione)</p> <p>ARTICOLO 32 Serviti degli impianti tecnologici (senza rappresentazione)</p> <p>ARTICOLO 33 Area di rispetto circolare</p> <p>ARTICOLO 34 Area di rispetto dei depuratori</p>	<p>CAPO 2° - VINCOLI</p> <p>ARTICOLO 35 Boni ambientali (cfr. Documentazione tavola 4 / 1:5000)</p> <p>ARTICOLO 36 Monumenti (cfr. Documentazione tavola 4 / 1:5000)</p> <p>ARTICOLO 37 Rischio naturali (rappresentazione parziale -cfr. Studio Geomorfologico: Carta dei Vincoli) Area di esondazione debole Area di esondazione forte Area di possibile liquefazione</p> <p>ARTICOLO 38 SITI NATURA 2000: Lago Minini e Rivali bianchi IT3320013</p> <p>VIABILITÀ E TRASPORTI</p> <p>Paraggio di direzione Paraggio di interscambio Paraggio per sottile infrastrutture Deposito SAF</p> <p>CULTURTA ASSOCIATIVA E CULTURA</p> <p>Edificio per i culti a funzioni connesse Ufficio amministrativo locale Centro civico e sociale Biblioteca pubblica Centro culturale Teatro urbano Comunità religiose Cassa di risparmio Cassa dello studente Scuola materina Museo (chiesa contadina ecc.)</p> <p>ISTRUZIONE</p> <p>Asilo nido Scuola materna Scuola elementare Scuola media inferiore Scuola media superiore e professionale Università della terza età</p> <p>ASSISTENZA E SANITÀ</p> <p>Albergo assistenziale Albergo sanitario di base Clinica Ospedale Salda medica Ambulanza</p> <p>VERDE, SPORT E SPETTACOLI ALL'INTERNO</p> <p>Verde di quartiere Verde di ambito urbano Nucleo elementare del verde Verde di quartiere Parco urbano Albergo per lo sport e spettacoli all'aperto Verde ludico Verde attrezzato Sagra Camping</p> <p>SERVIZI TECNOLOGICI</p> <p>Impianti gas, elettricità, acqua, rifiuti e recupero, eccetera Polo tecnologico Impianti di depurazione acque reflue Dispositivi termici Numero max: 222 Numero abitanti: 03, 07, 14, 20, 40, 60, 75, 90, 105, 120, 135, 150, 165, 180, 195, 210, 225</p>
--	---	---

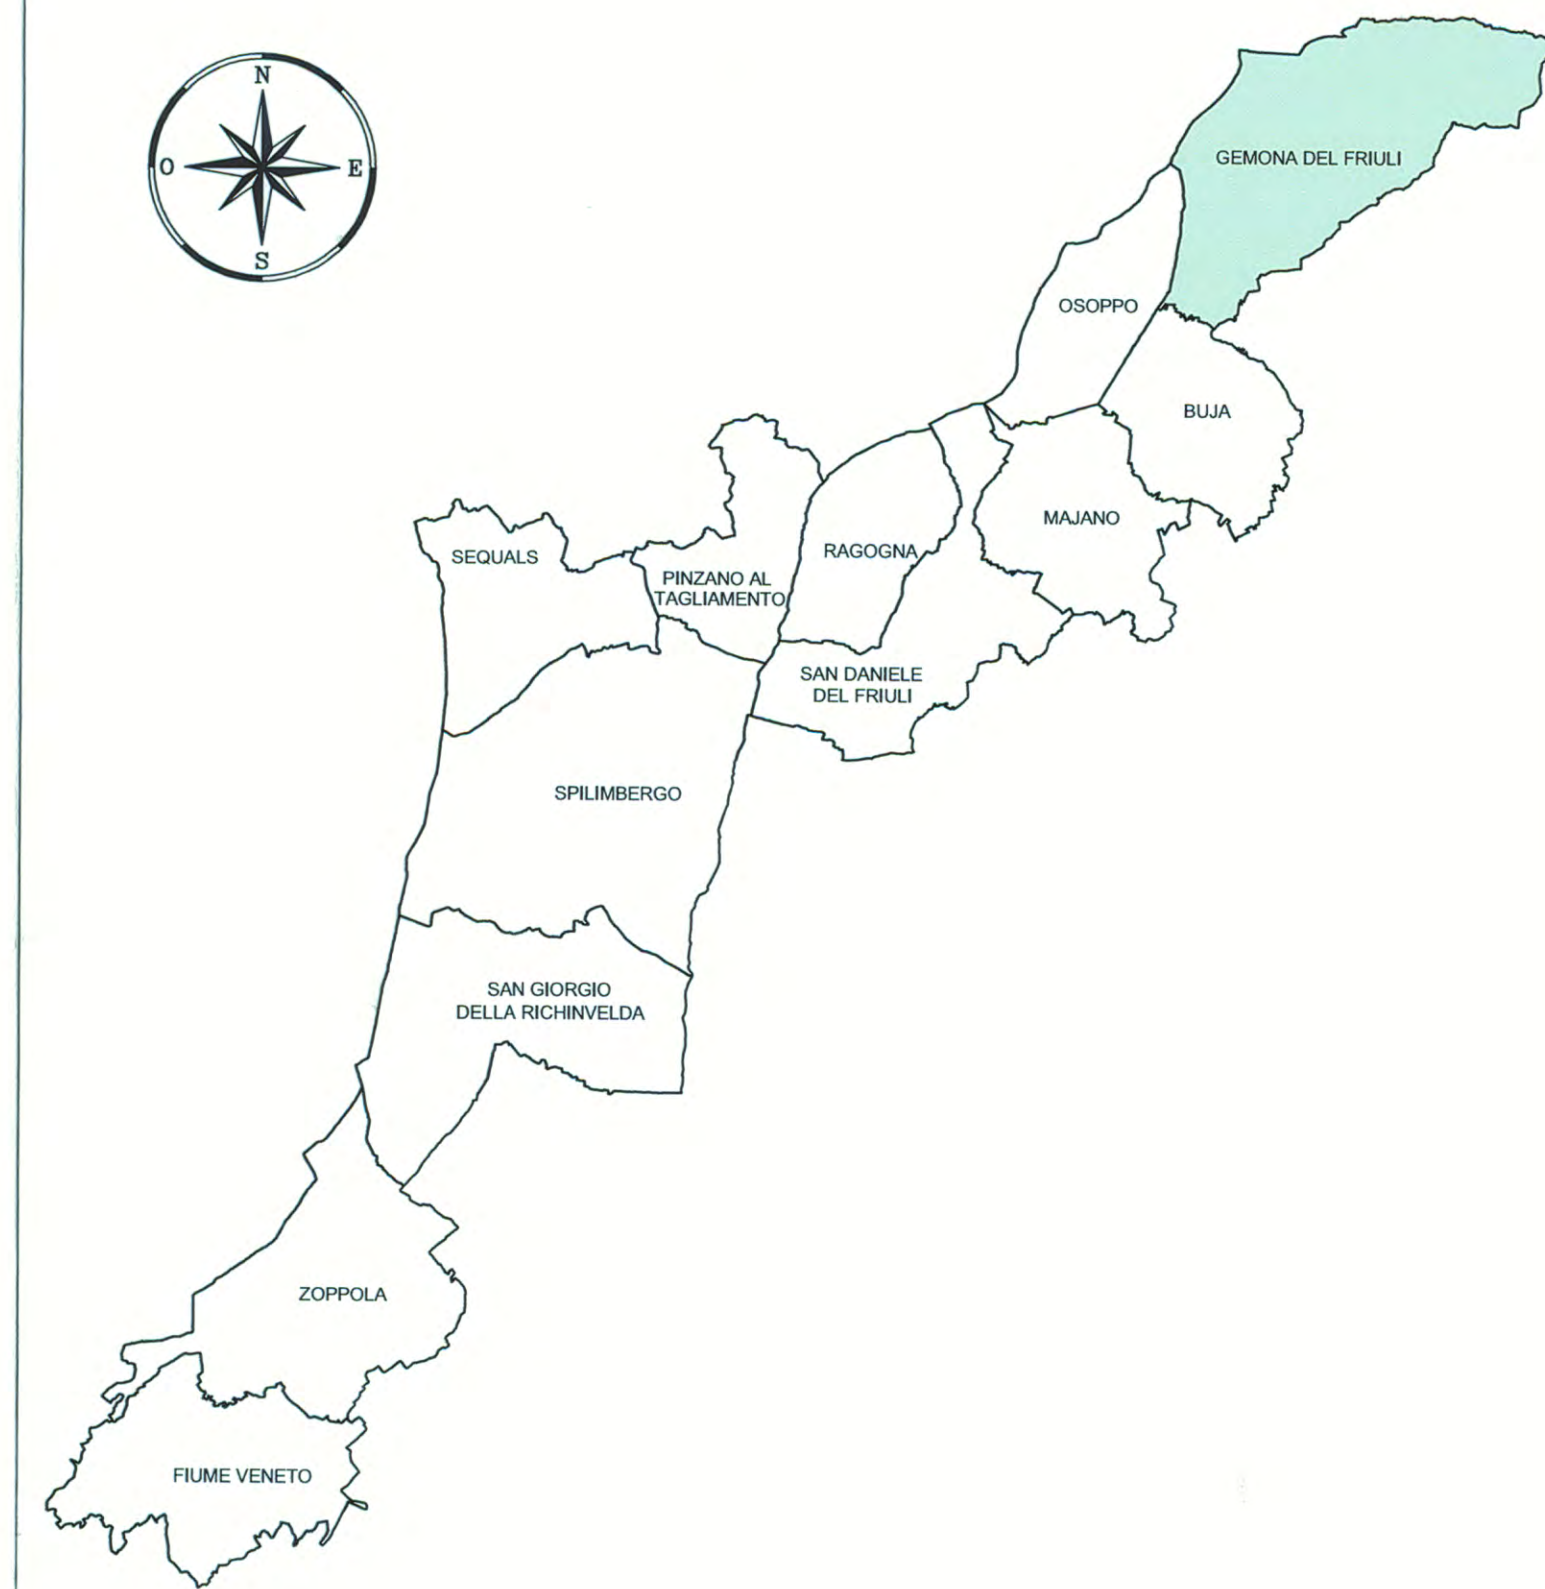

LEGENDA

	VIABILITA' IN RILEVATO
	VIABILITA' IN TRINCEA
	VIABILITA' IN GALLERIA
	VIABILITA' SU VIADOTTO
	RADDOPPIO SEDE ESISTENTE
	ADEGUAMENTO SEDE ESISTENTE
	VIABILITA' MINORE MODIFICATA
	NUOVO SVINCOLO
	SVINCOLO ESISTENTE
	NUOVA BARRIERA AUTOSTRADALE
	IDRAULICA MINORE MODIFICATA

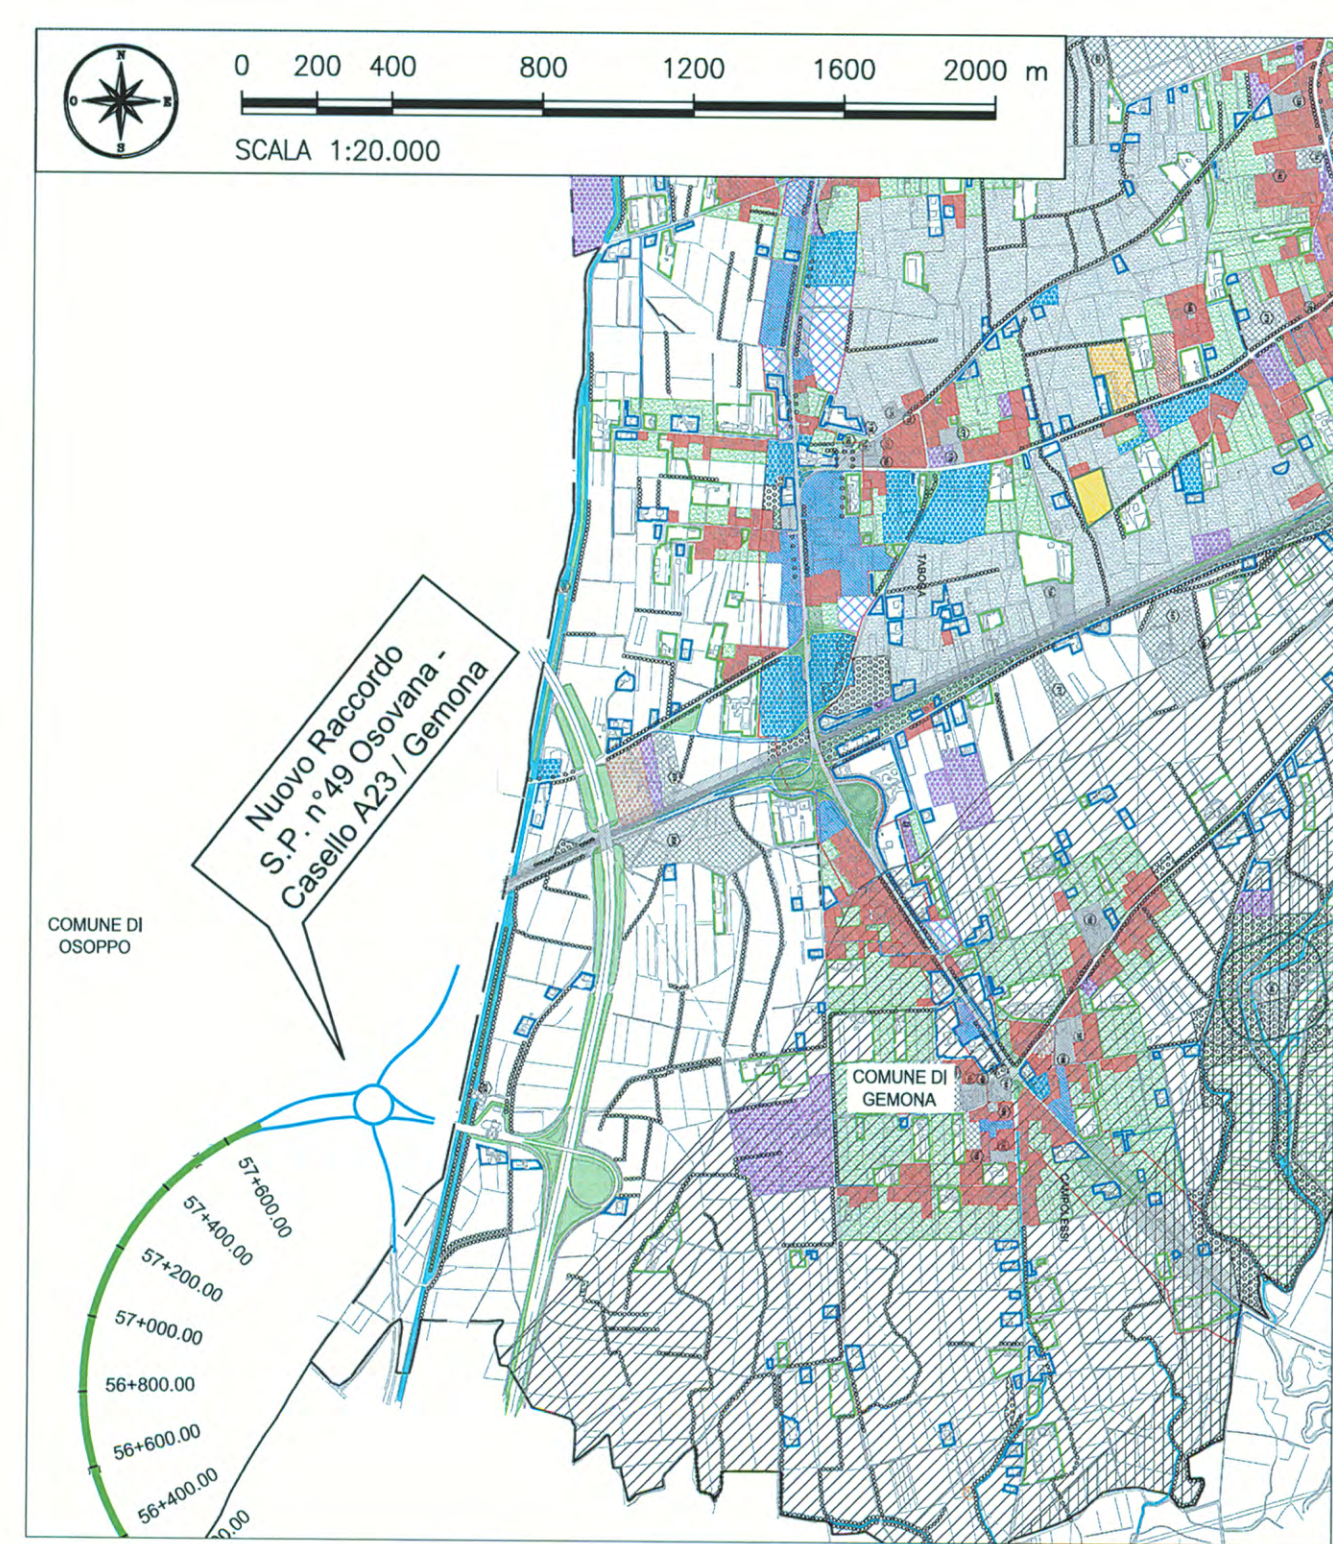

**Affidamento con procedura aperta della concessione
avente ad oggetto la progettazione,
costruzione e gestione del raccordo autostradale
A23 - A 28 Cimpello - Sequals - Gemona**

STUDIO DI FATTIBILITA'

Il Direttore centrale
dott. Dario Danese

per il Direttore del servizio
Infrastrutture, vie di comunicazione e telecomunicazioni
Il Vicedirettore centrale
arch. Pietro Giust

<p>PARTE GENERALE INQUADRAMENTO TERRITORIALE E SOCIO-ECONOMICO PRG Comune di Gemona</p>		<p>ALL.N. 17</p>
<p>SCALA: 1:20.000</p>		<p>DATA: Maggio 2009</p>
<p>COMMESSA:</p>		

